


# Querschnitt

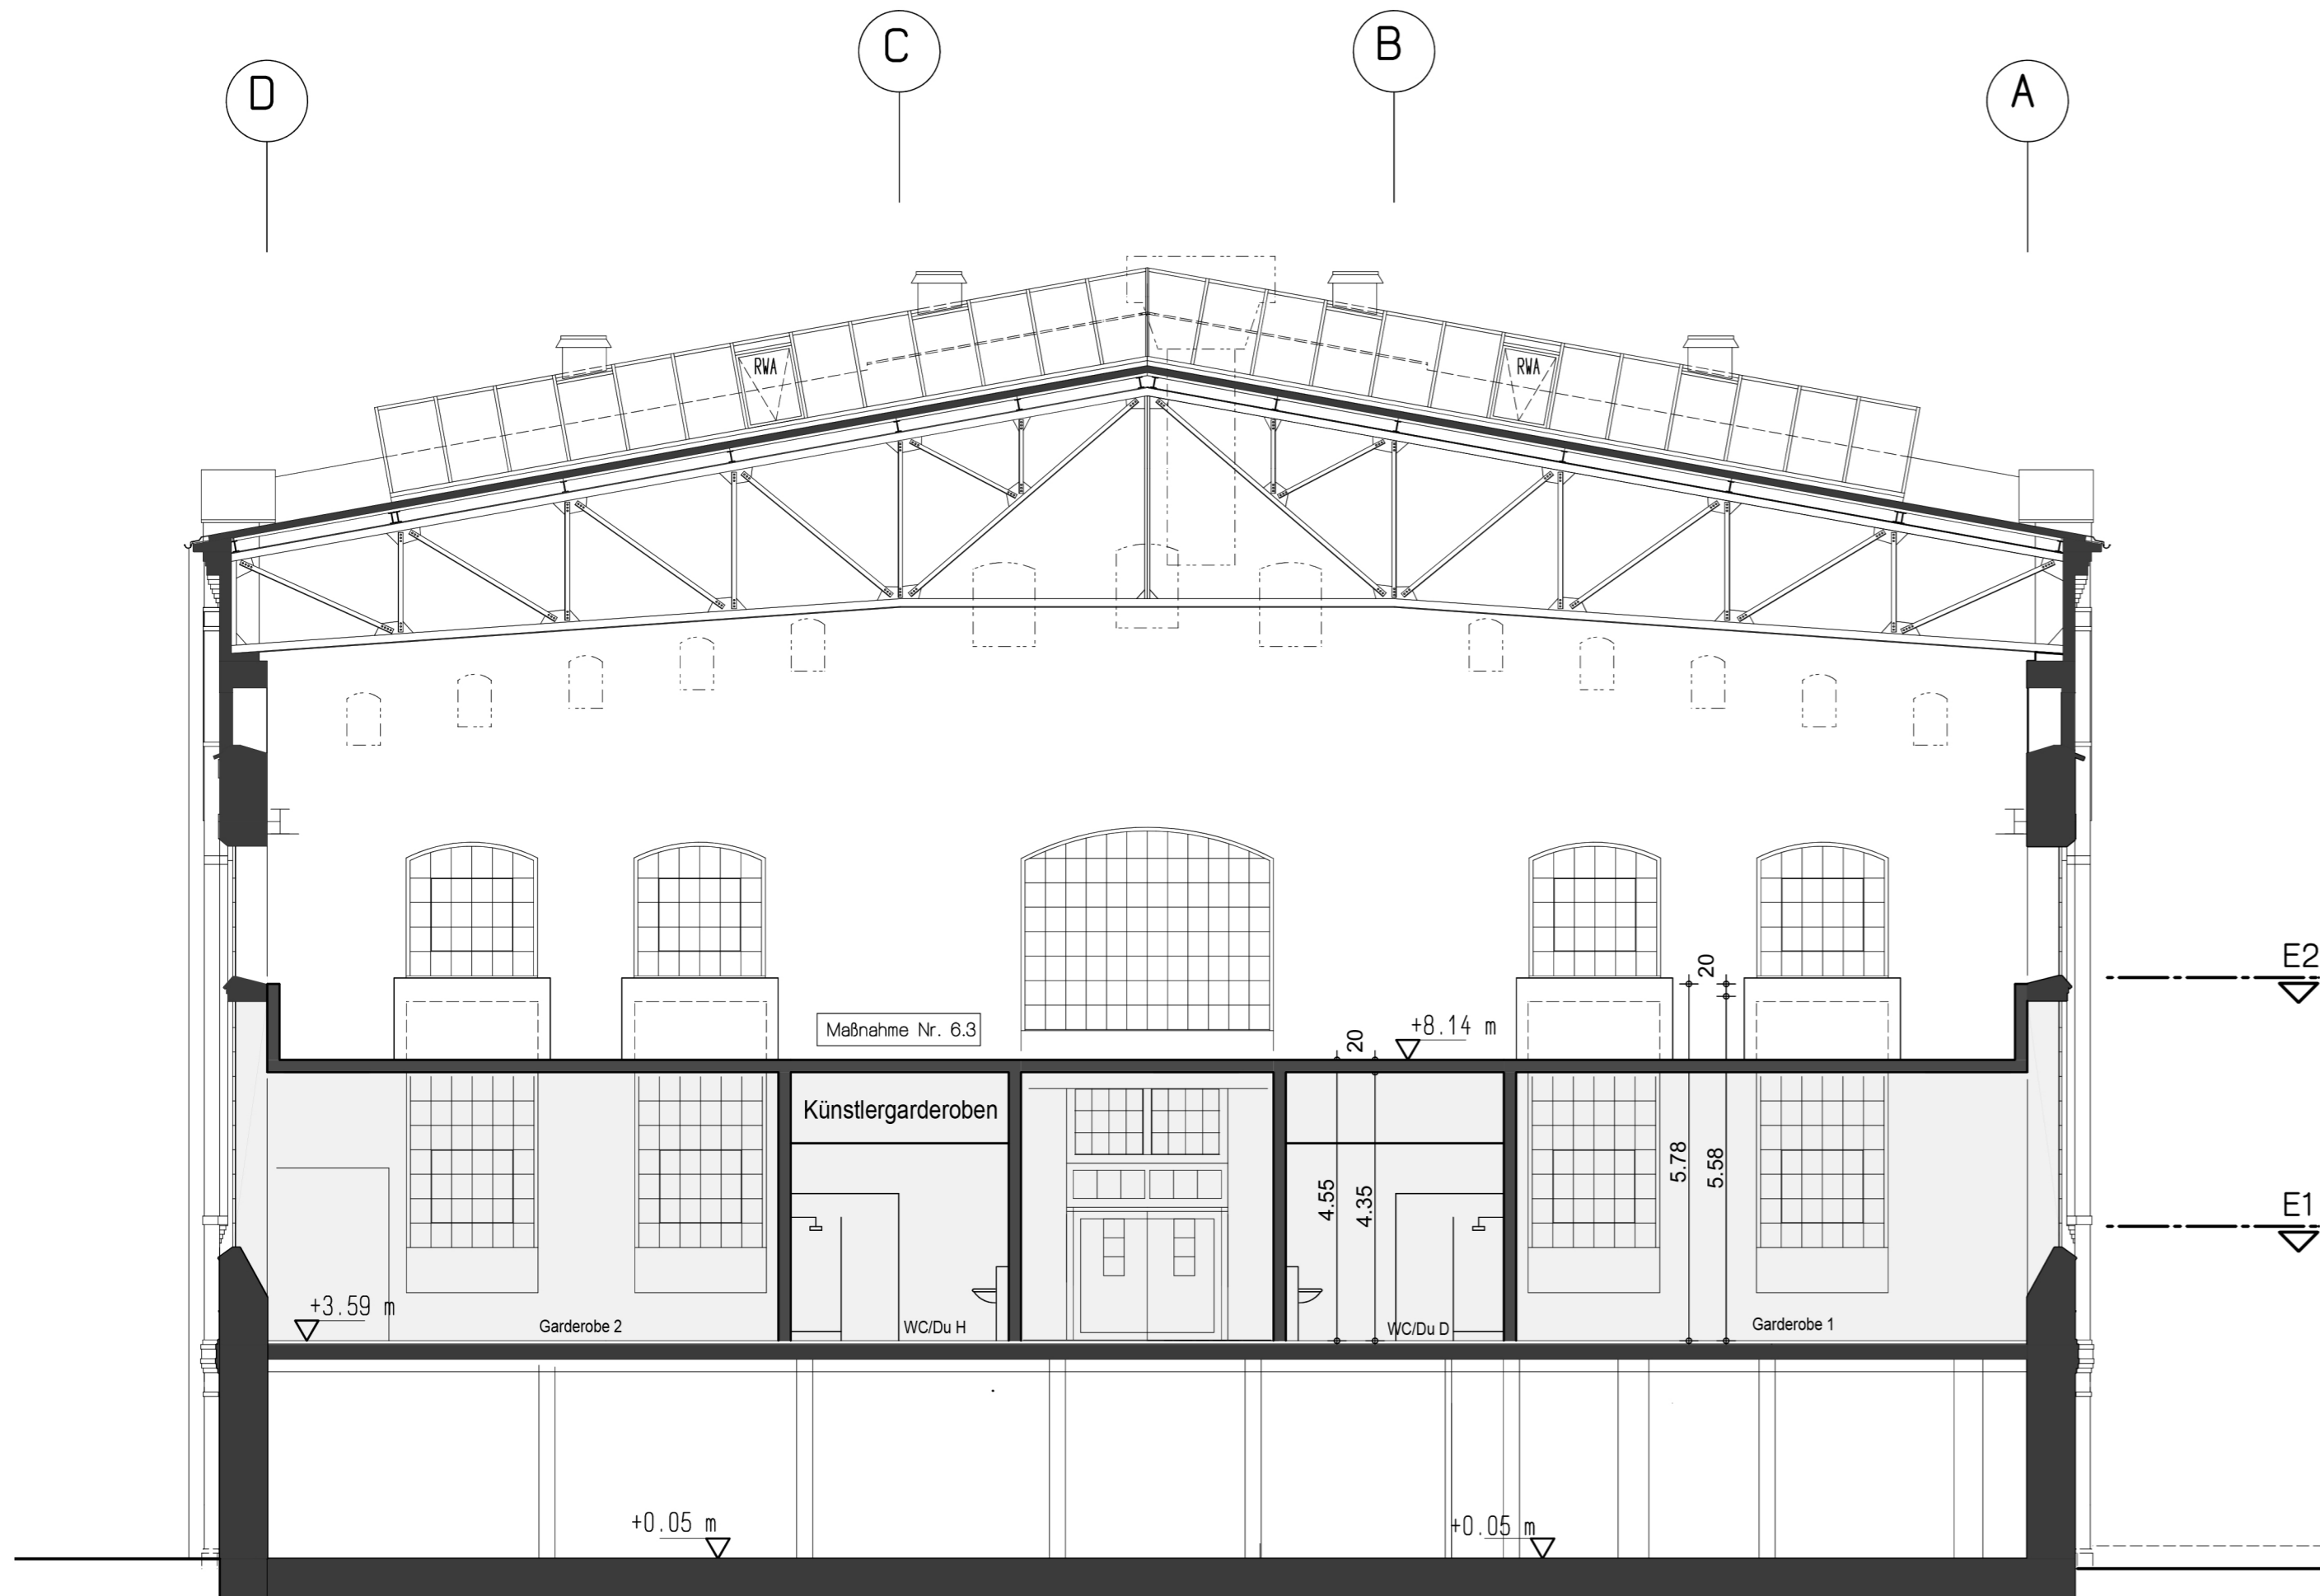

- Ok Lichtband  
ca. +20,95 m
- Ok Dach  
ca. +19,37 m
- Ok Traufe  
ca. +16,48 m
- Auflager Fachwerkträger  
+14,69 m
- Auflager Kranbahn  
+11,79 m
- OKFFB OG  
+4,26 m

