Stromplan Obergeschoss
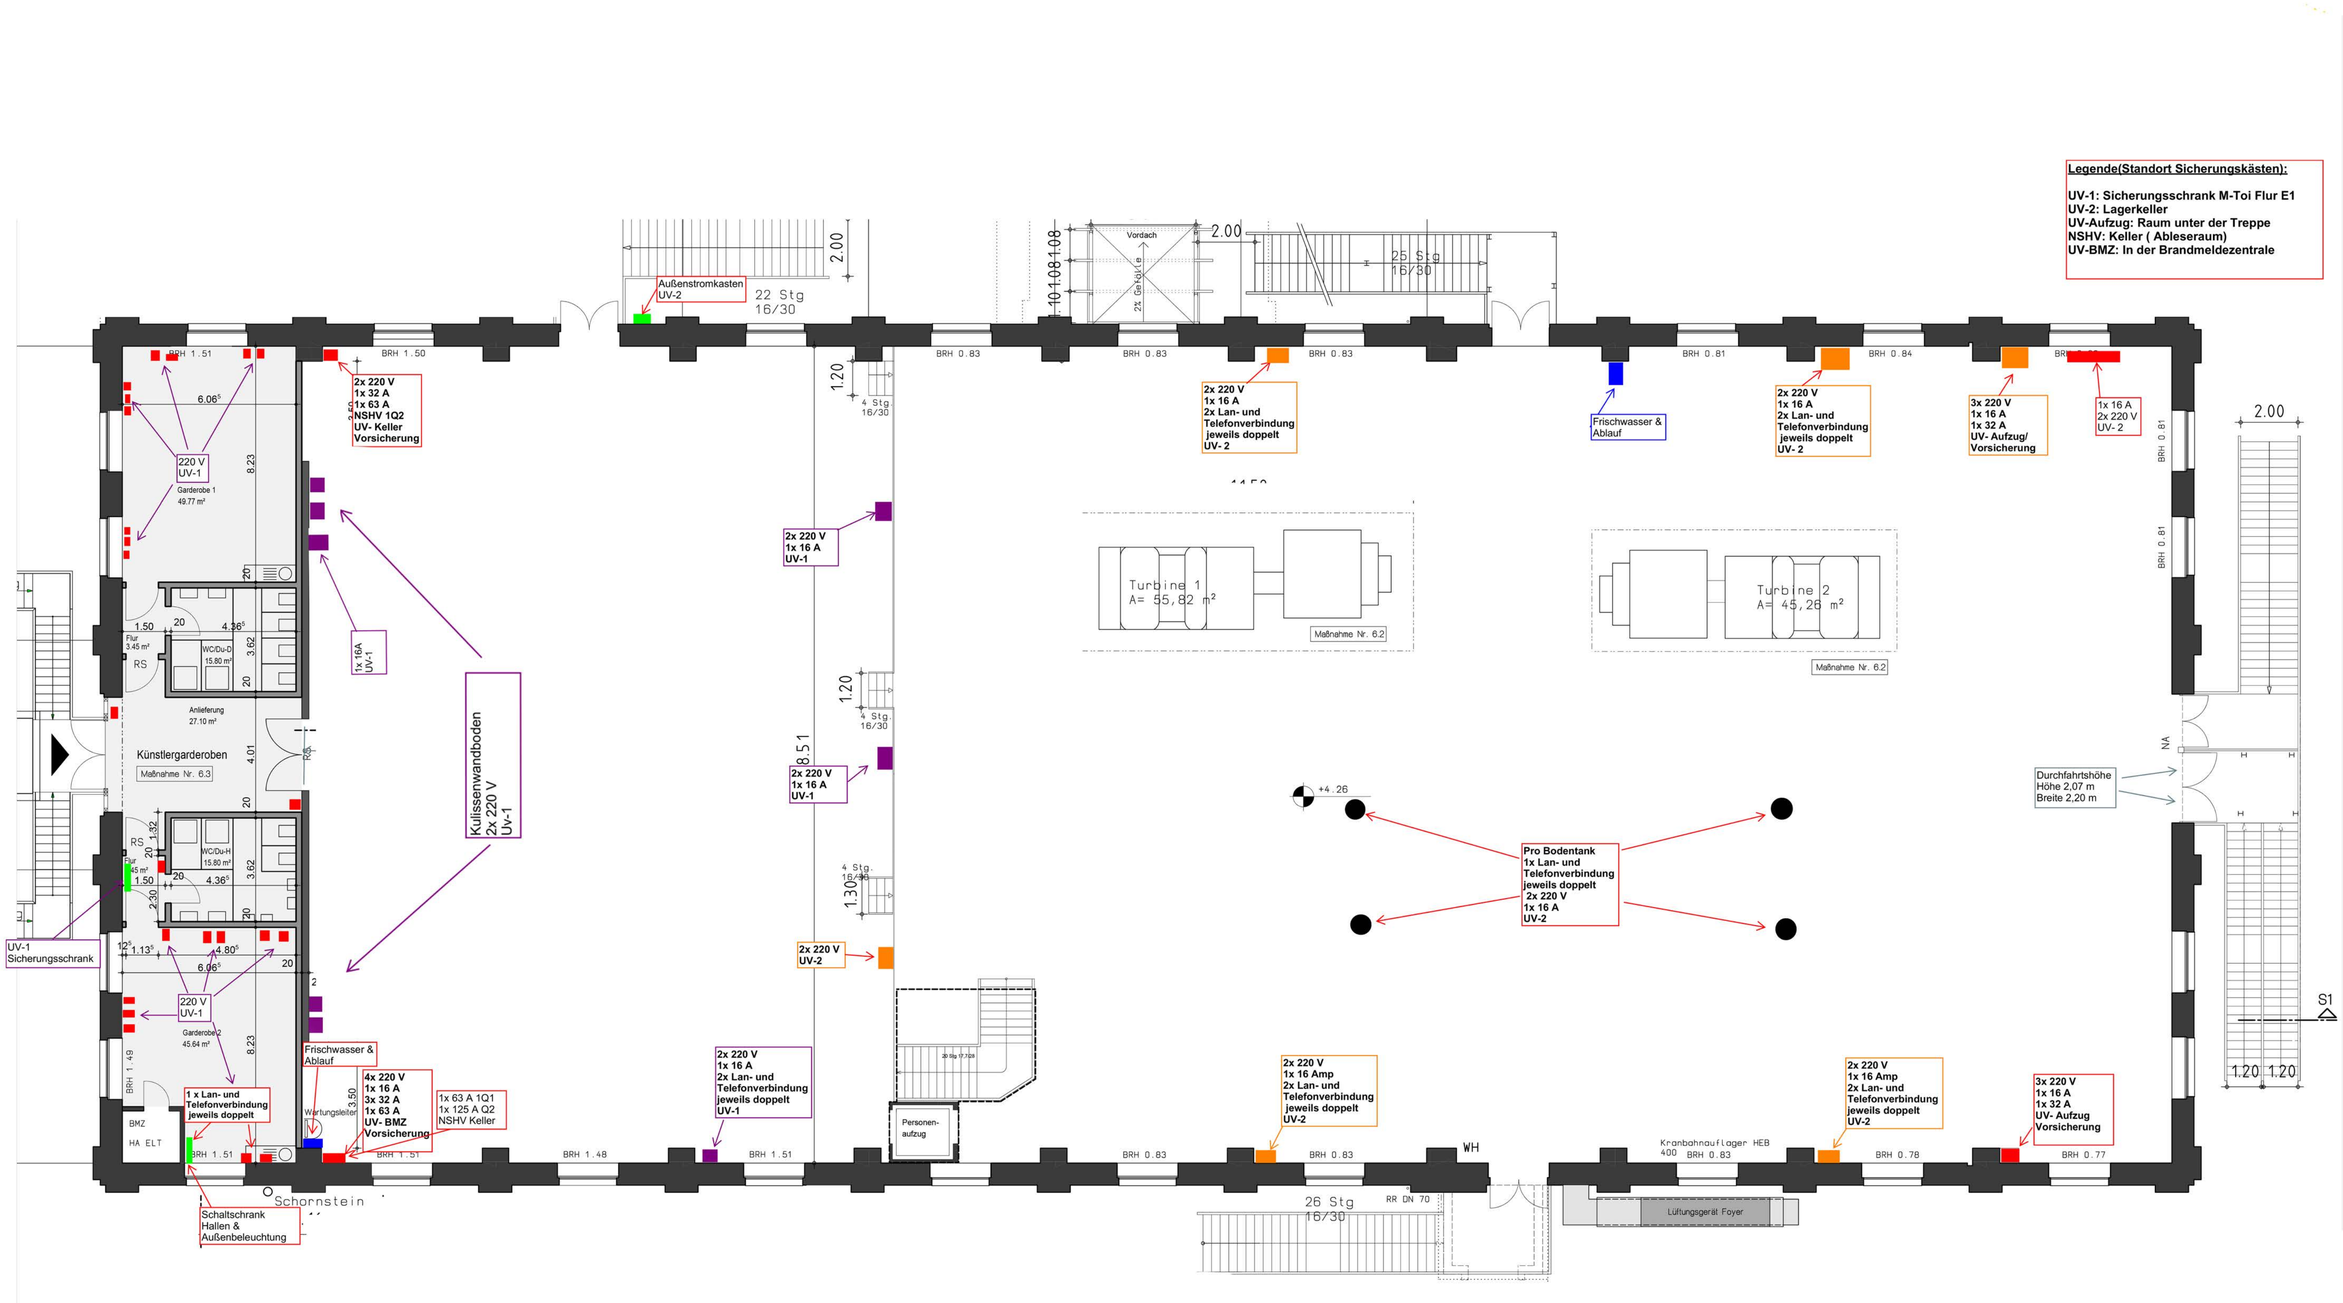
GEBLÄSEHALLE