


Feuerwehrumfahrt

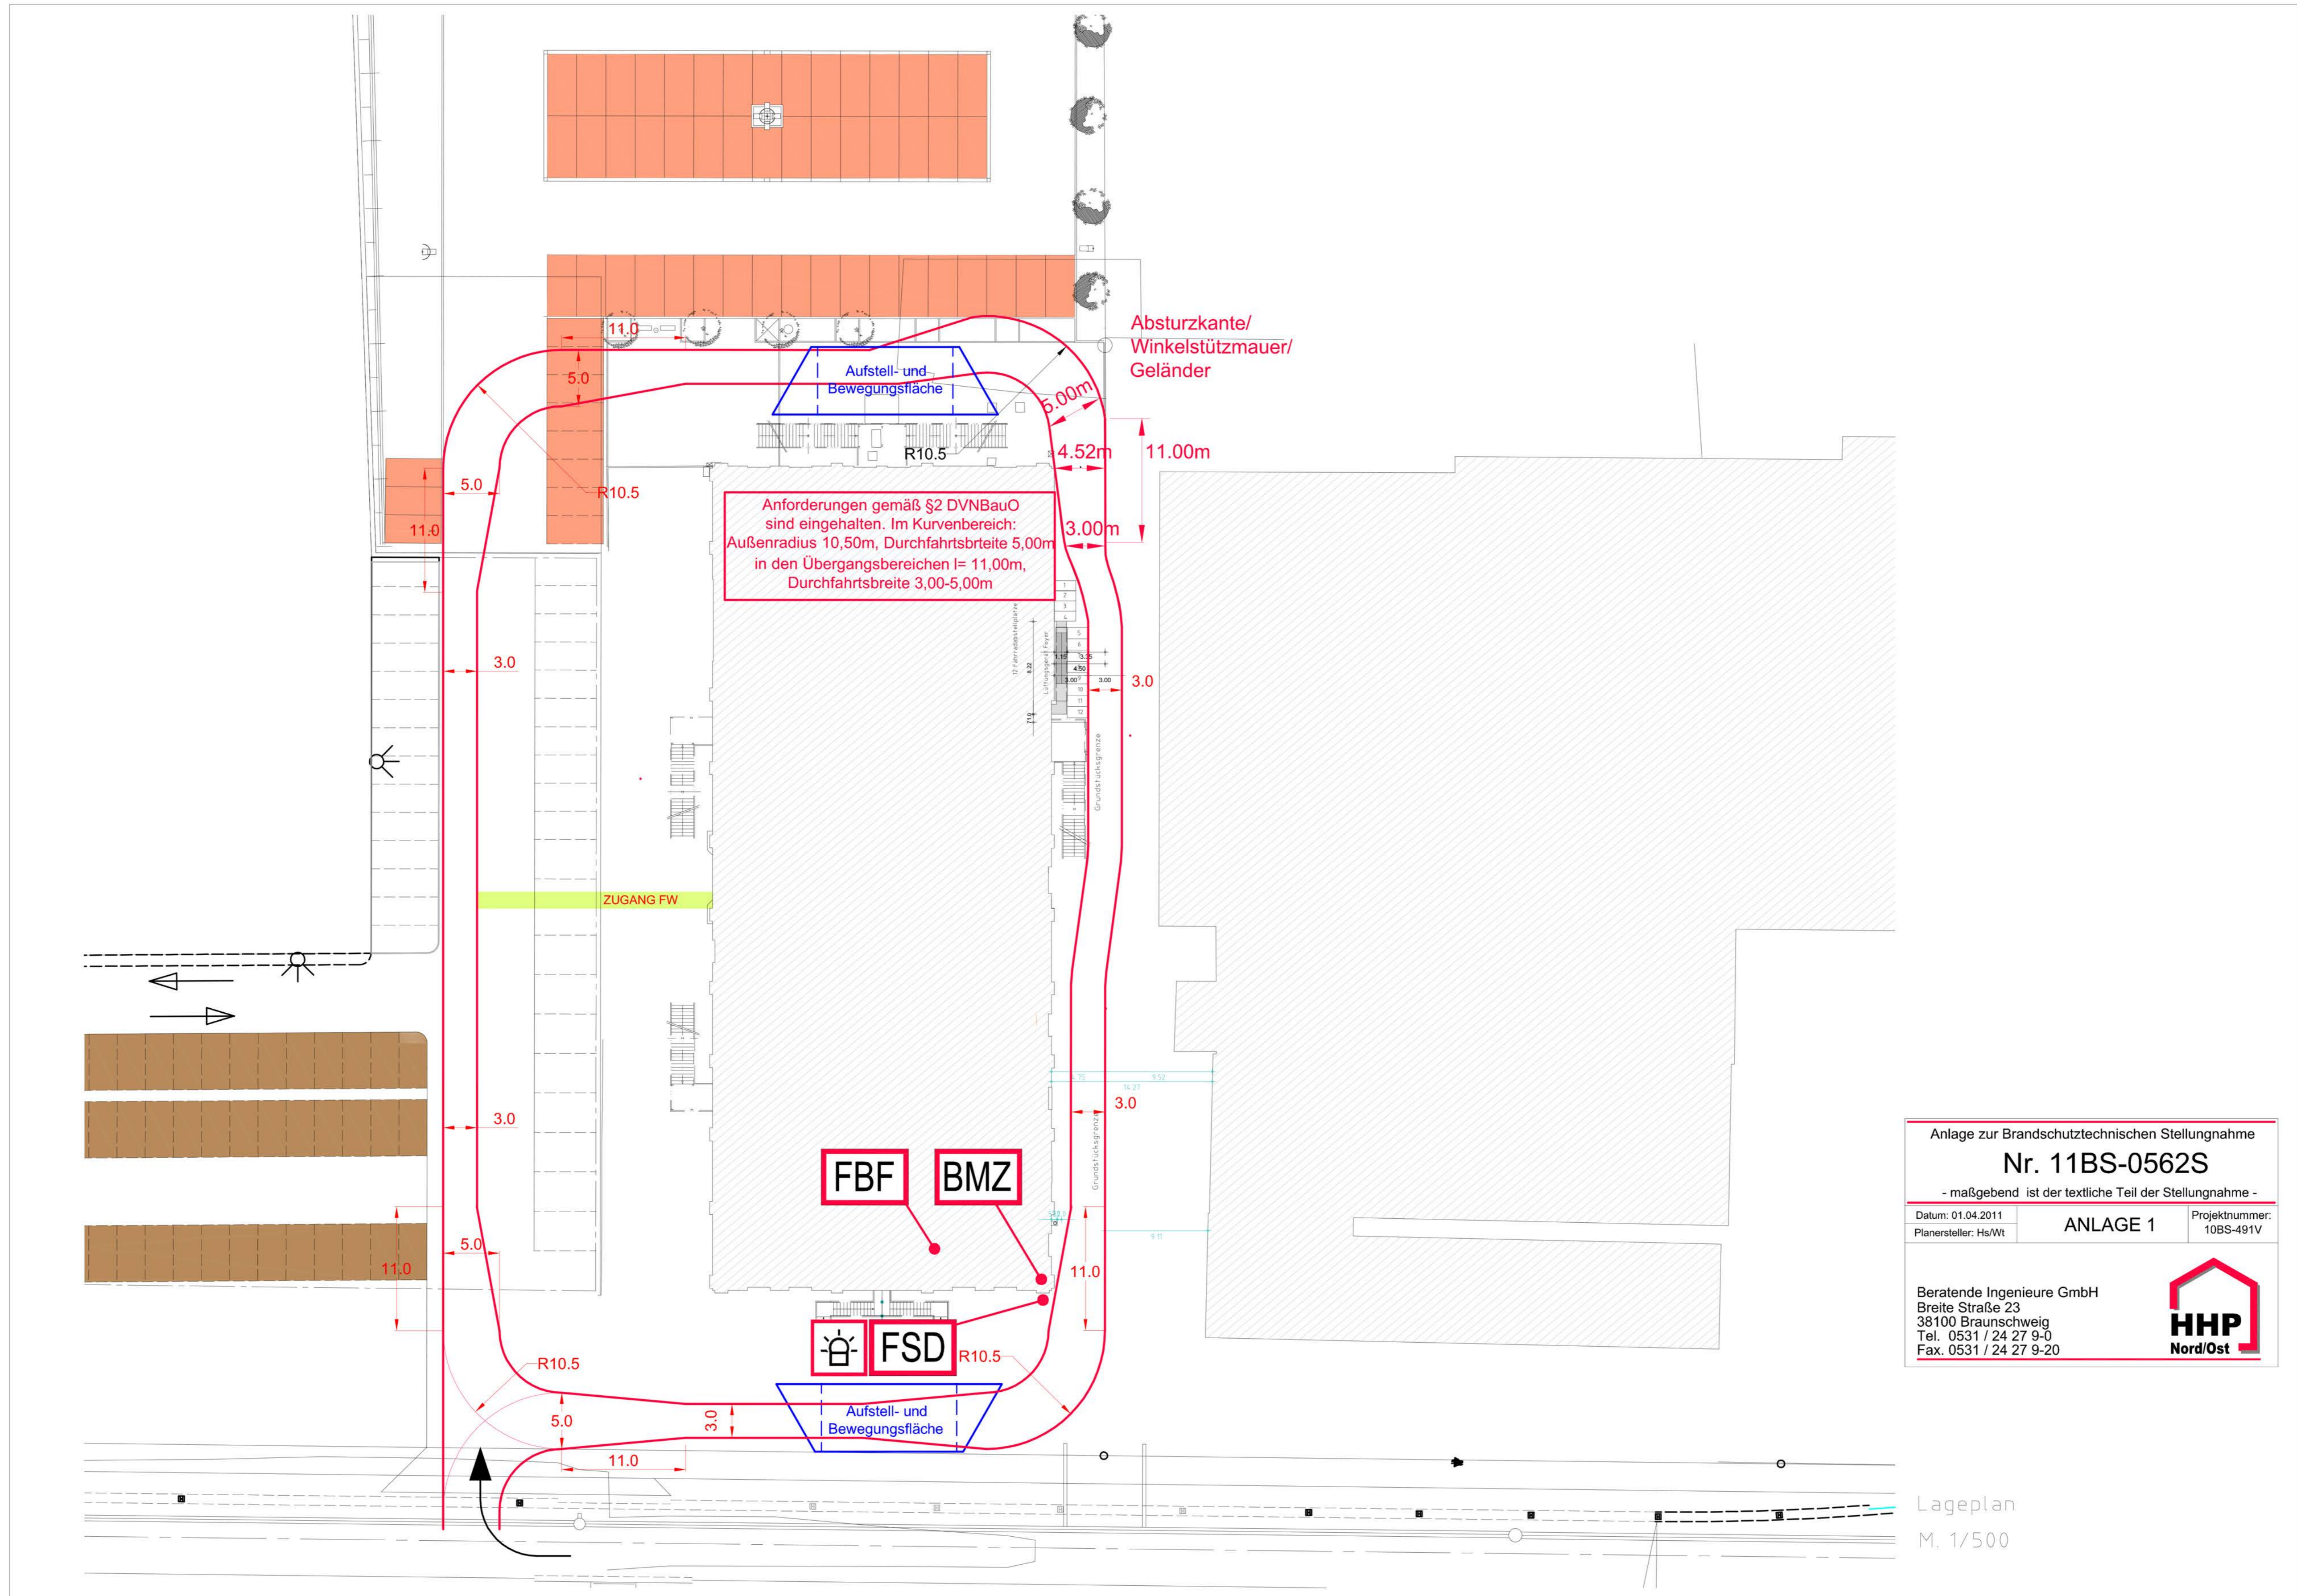

Anlage zur Brandschutztechnischen Stellungnahme
Nr. 11BS-0562S
 - maßgebend ist der textliche Teil der Stellungnahme -

Datum: 01.04.2011	Projektnummer: 10BS-491V
Planersteller: Hs/Wt	ANLAGE 1

Beratende Ingenieure GmbH
 Breite Straße 23
 38100 Braunschweig
 Tel. 0531 / 24 27 9-0
 Fax. 0531 / 24 27 9-20

